


# PLAN ZAGOSPODAROWANIA TERENU

## DROGI Nr 392013T KL. "D" 1/1, Vp = 40 km/h

### ZAKRES OPRACOWANIA od km 0+686,00 do km 0+714,00

#### SKALA 1:500

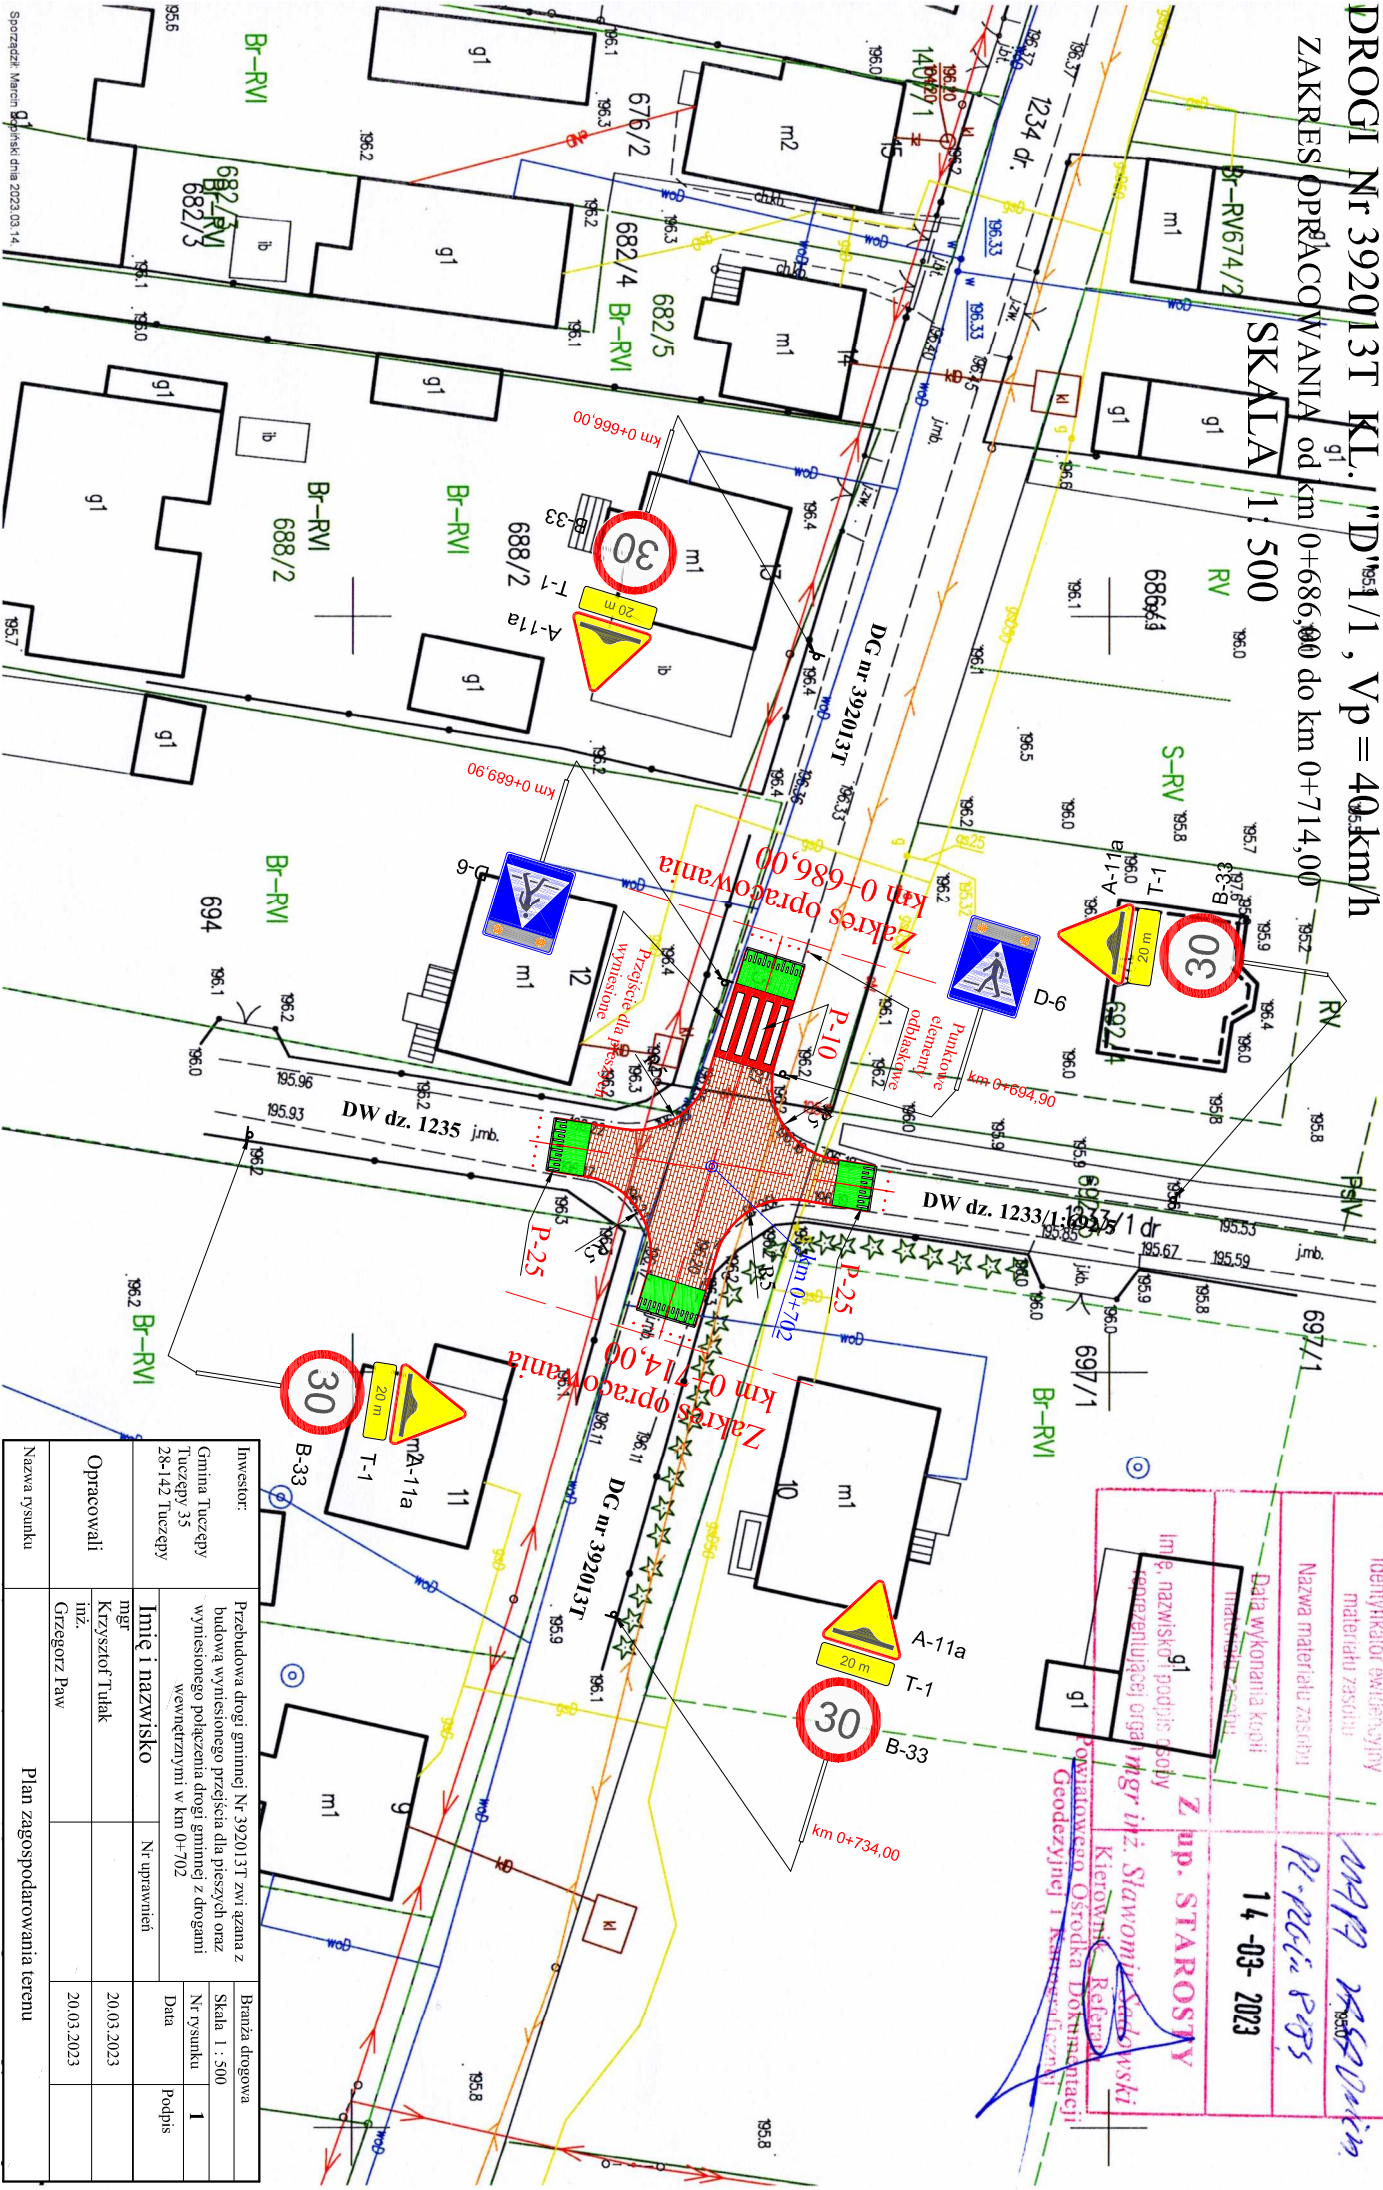

Nazwa organu prowadzącego planiswowy zasób geodezyjny i kartograficzny	STAROSTA BUSKI
Identyfikator ewidencyjny materiału zasobu	MAPA 1850/01/01
Nazwa materiału zasobu	P-12/11a P-05
Data wykonania kopii materiału zasobu	14-03-2023
Imię, nazwisko i podpis osoby reprezentującej organ	<b>Z up. STAROSTY</b> Kierownik Referatu Geodezyjny i Kartograficzny
<p><i>ANNA BŁĘKA - 735 2023</i></p>	

Investor:		Branża drogowa	
Gmina Tuszępy Tuszępy 35 28-142 Tuszępy		Skala 1 : 500	
Przebudowa drogi gminnej Nr 392013T zwi ązana z budową wyzniesionego przejścia dla pieszych oraz wzniesionego połączenia drogi gminnej z drogami wewnętrznyimi w km 0+702		Nr rysunku 1	
Imię i nazwisko		Data	
mgr Krzysztof Tulak		20.03.2023	
Opracowali:		Podpis	
mgr Grzegorz Paw		20.03.2023	
Nazwa rysunku: Plan zagospodarowania terenu			