






LEGENDA:

OBIEKTY ISTNIEJĄCE:



-  Ist. budynki
-  Ist. skarpy
-  Ist. krawędzie jezdni
-  Ist. ogrodzenia
-  Ist. granice działek
-  Ist. bramy

1231 nr działek

OBIEKTY PROJEKTOWANE:

-  Proj. krawędź jezdni
-  Proj. krawężnik
-  Nawierzchnia bitumiczna
-  Pobocze gruntowe
-  Chodnik

KAPPA PROJEKT	PROJEKT TECHNICZNY PRZEBUDOWA DROGI GMINNEJ W JAROSŁAWICACH NA ODCINKU 656m OD KM 0+000 DO KM 0+656 I REMONT NA ODCINKU 343m OD KM 0+656 DO KM 0+999			
	Plan sytuacyjny			
Przedmiot rysunku:				<i>Kossakowski</i>
Opracował:	mgr inż. Karol Kossakowski SWK/0172/POOD/13			
Data: 05.2016	Rys. nr: 2	Ark. nr: 1	Skala: 1:1 000	Branża: Drogowa

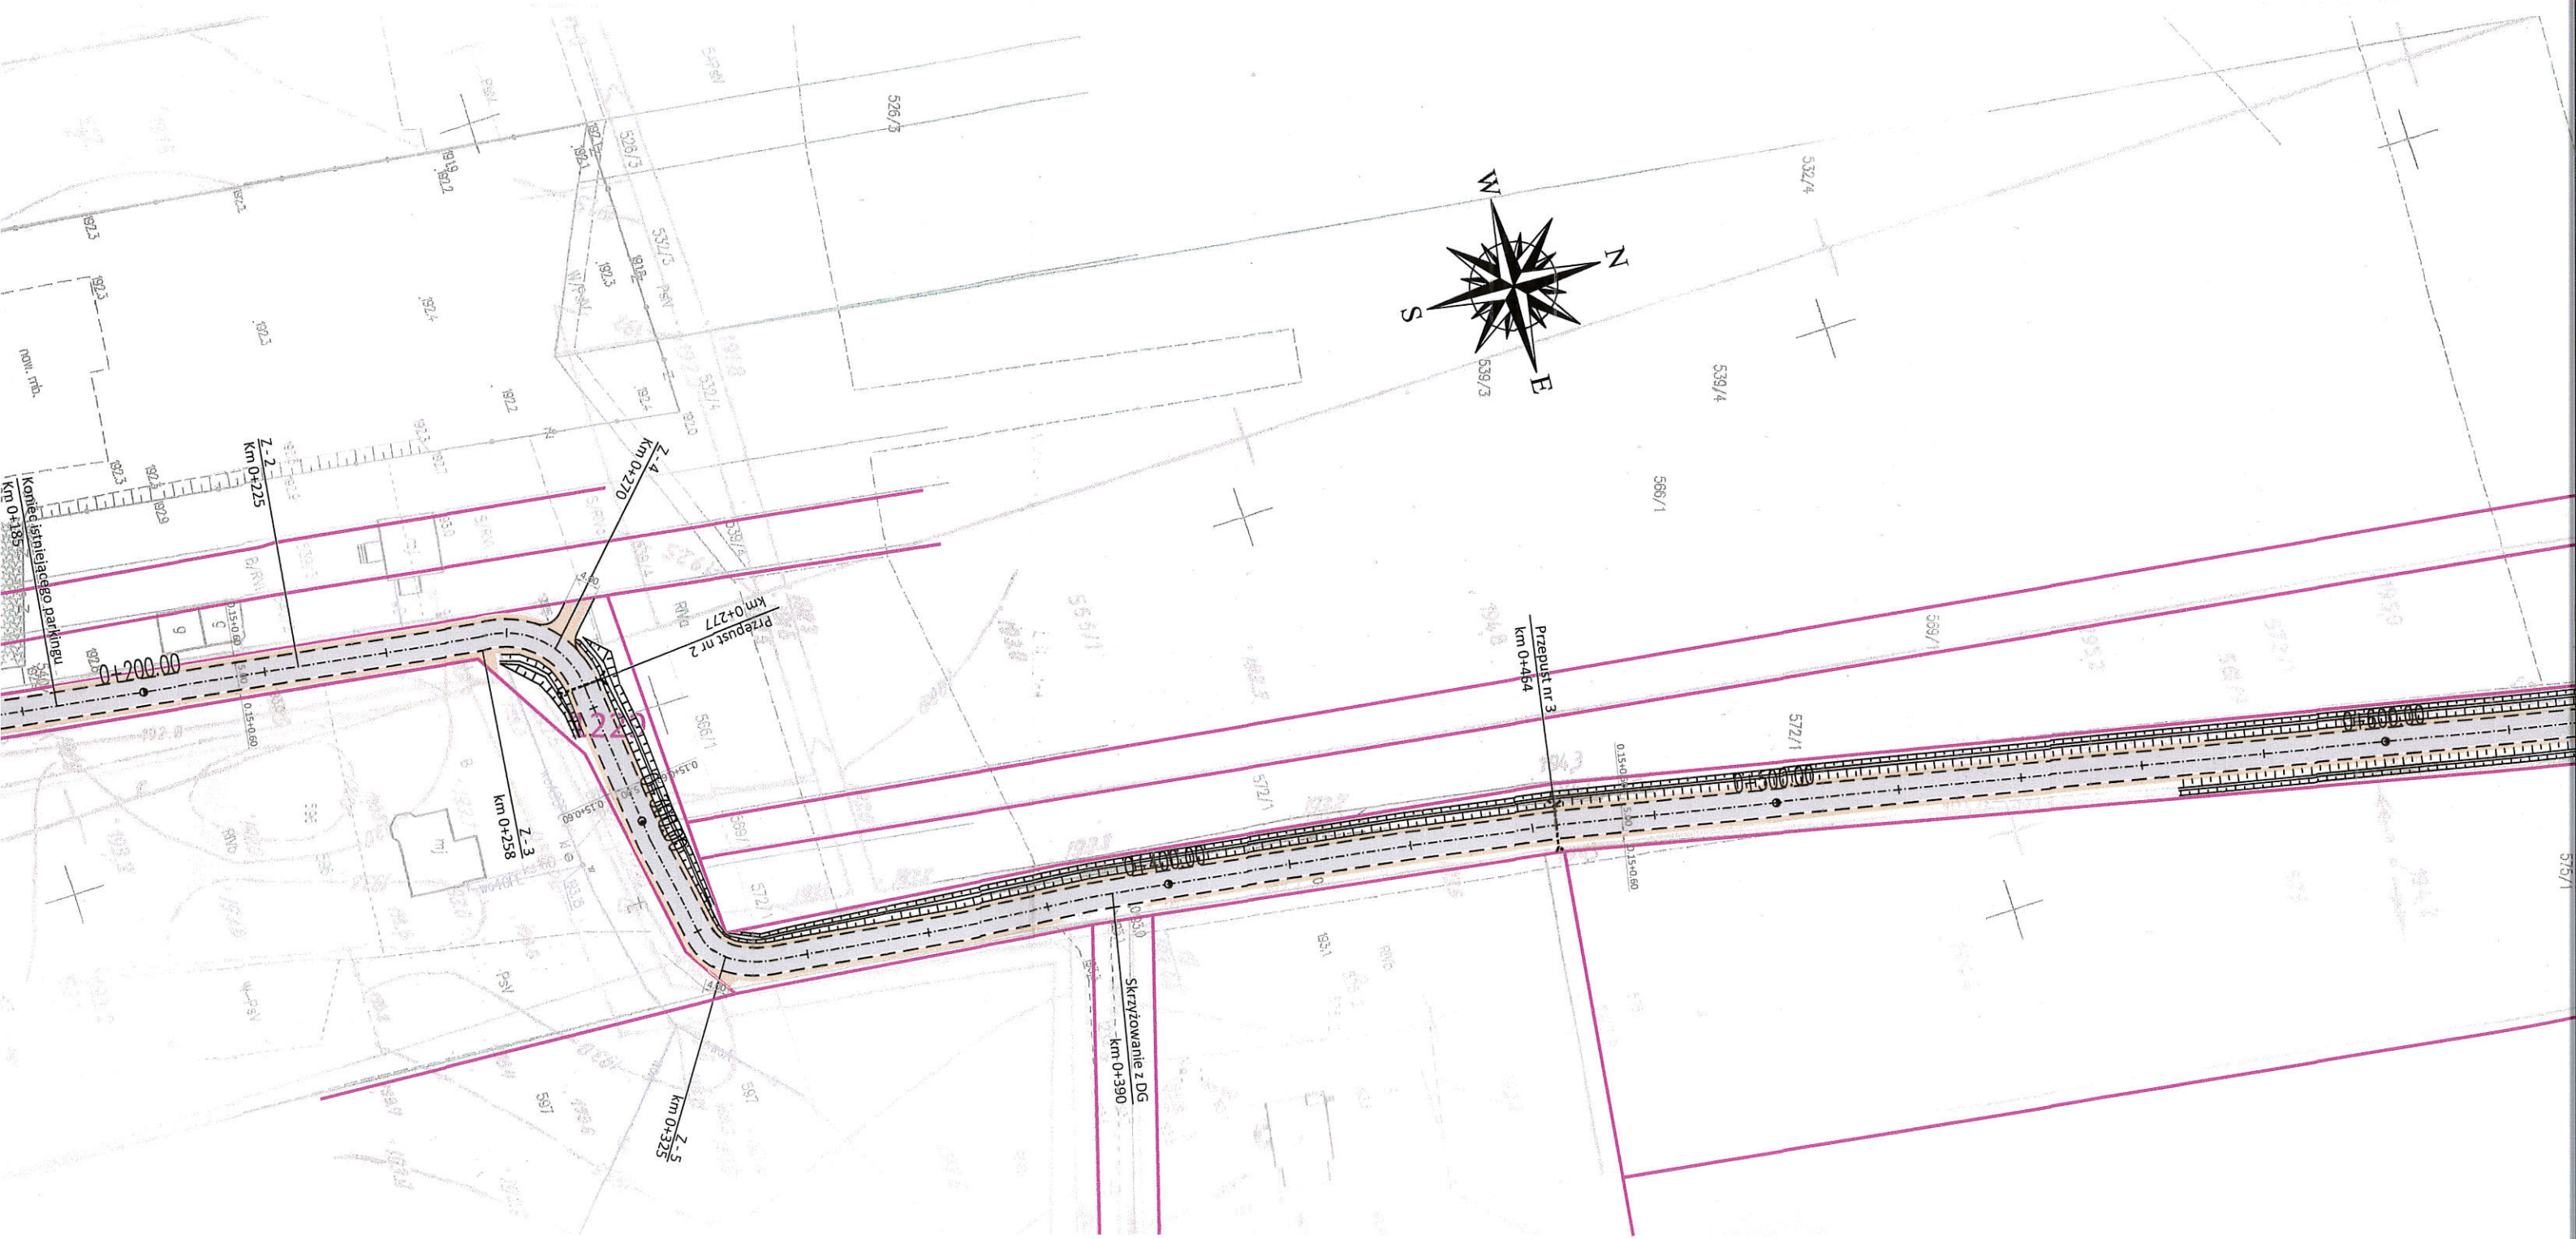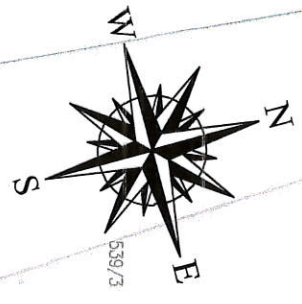

Koniec istniejącego parkingu
KMP 0+135

Z-3
km 0+258

Z-5
km 0+325


Skrzyżowanie z DG
km 0+390

Przebieg nr 3
km 0+454

Przebieg nr 2
km 0+277

Z-2
km 0+225

Z-4
km 0+270

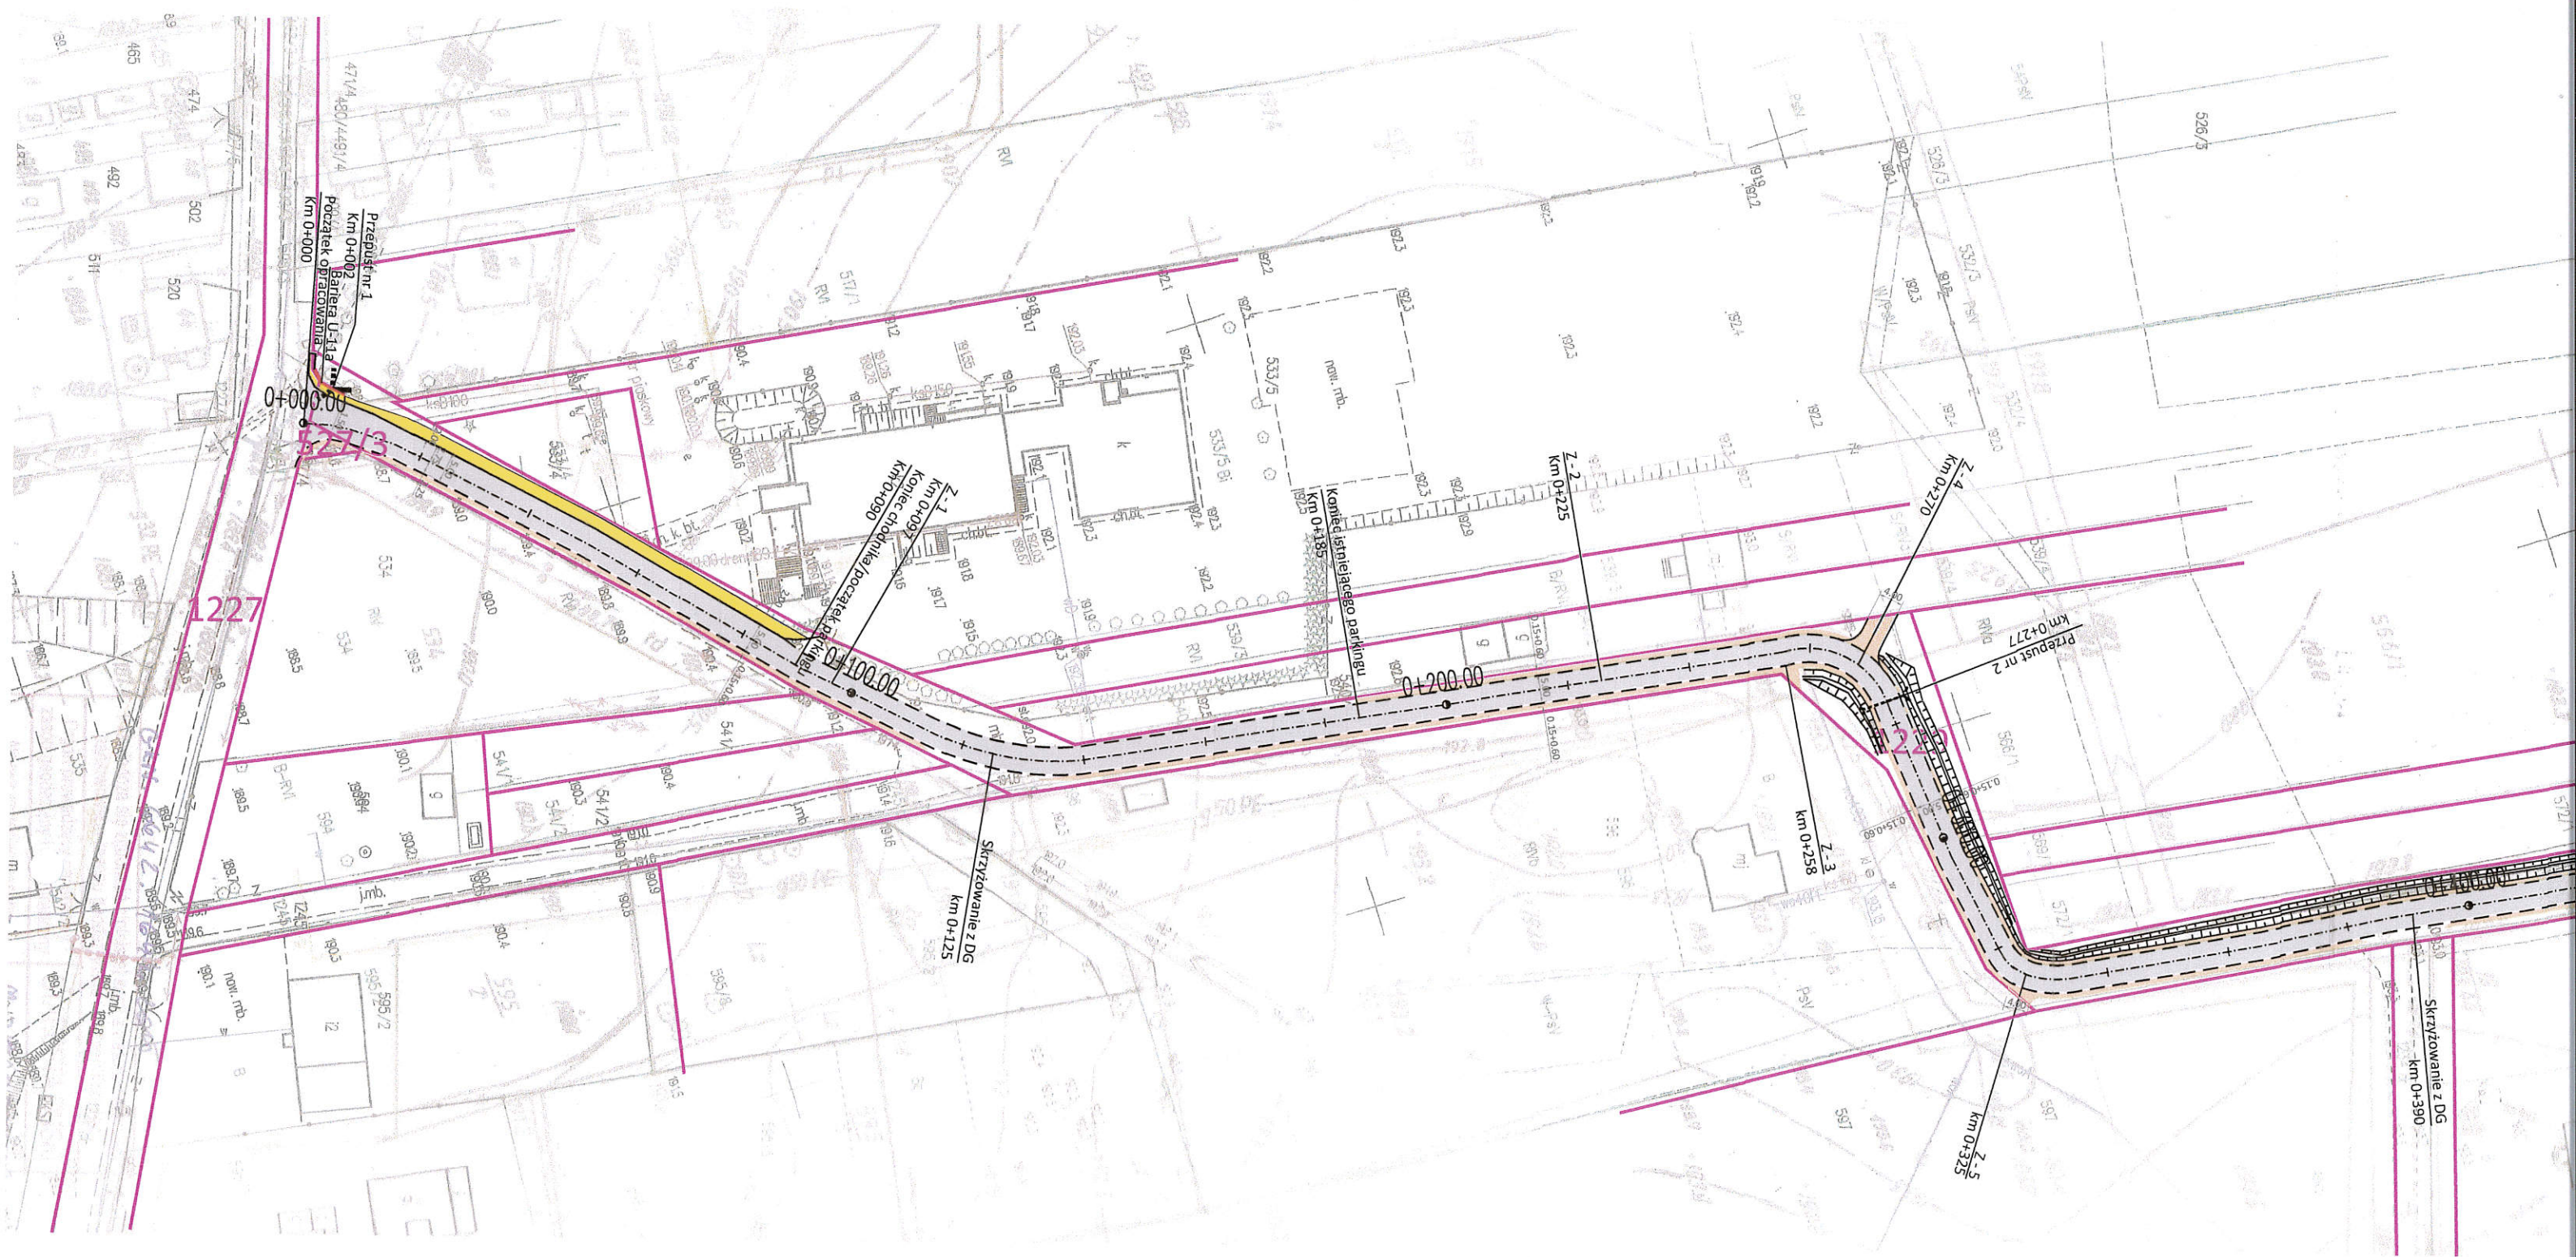

Busko – Zdrój, dn. 22.09.2015 r.

Znak: AB.6743.993.2015

Gmina Tuczępy
Tuczępy 35
28 – 142 Tuczępy

POTWIERDZENIE ZGŁOSZENIA
ROBÓT BUDOWLANYCH

Starostwo Powiatowe w Busku – Zdroju Wydział Architektury i Budownictwa
w odpowiedzi na zgłoszenie z dnia 25.08.2015 roku – informuje, że:

nie wnosi sprzeciwu

w sprawie zgłoszenia robót budowlanych polegających na przebudowie drogi gminnej
Nr 004207T, na działkach Nr 1229, 1230, 527/3, 1227, 1228, 1231 obręb Jarosławice gm.
Tuczępy.

Roboty budowlane należy wykonać zgodnie z zasadami wiedzy technicznej,
przepisami BHP oraz Decyzją Powiatowego Zarządu Dróg Nr 88/S/2015 z dnia 21.08.2015r
znak: PZD-S4.4133.12.2015.88S.

Zgodnie z art. 30 ust. 5b ustawy z dnia 7 lipca 1994 roku – (j. t. Dz. U. z 2013 roku,
poz. 1409 ze zmianami) do wykonania robót można przystąpić, przed upływem 3 lat od
określonego w zgłoszeniu terminu ich rozpoczęcia(tj. od 25.09.2015 r.).

Do wiadomości:

1. Powiatowy Inspektor Nadzoru Budowlanego
w Busku – Zdroju
al. Mickiewicza 21
28–100 Busko – Zdrój
2. Starostwo Powiatowe w Busku – Zdroju
Wydział Geodezji, Katastru i Gospodarki Nieruchomościami
ul. Kopernika 2
28 – 100 Busko – Zdrój
3. a/a.

Z up. STAROSTY

mgr inż. Agnieszka Cholewa
Inspektor w Wydziale
Architektury i Budownictwa