
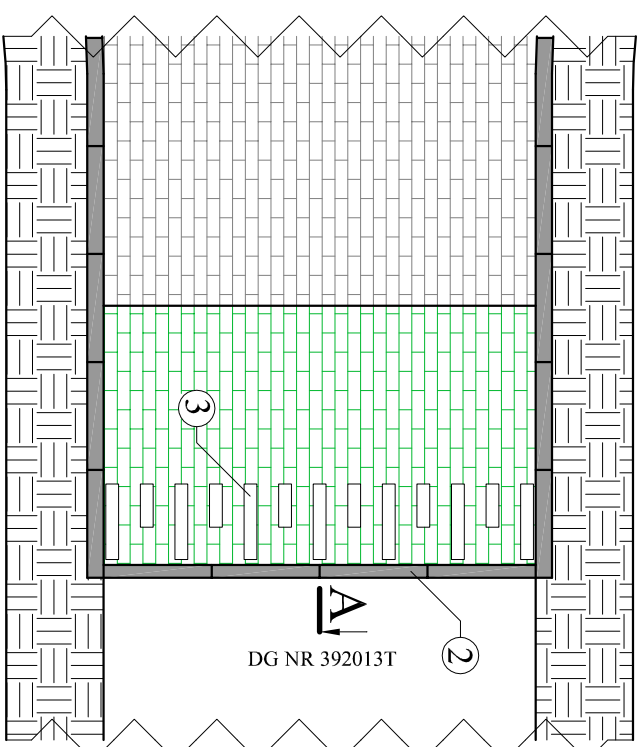


PRZEJŚCIE DLA PIESZYCH (WYNIESIONE) POŁĄCZENIE Z DROGAMI WEWNĘTRZNYMI WIDOK Z GÓRY
SKALA 1:70


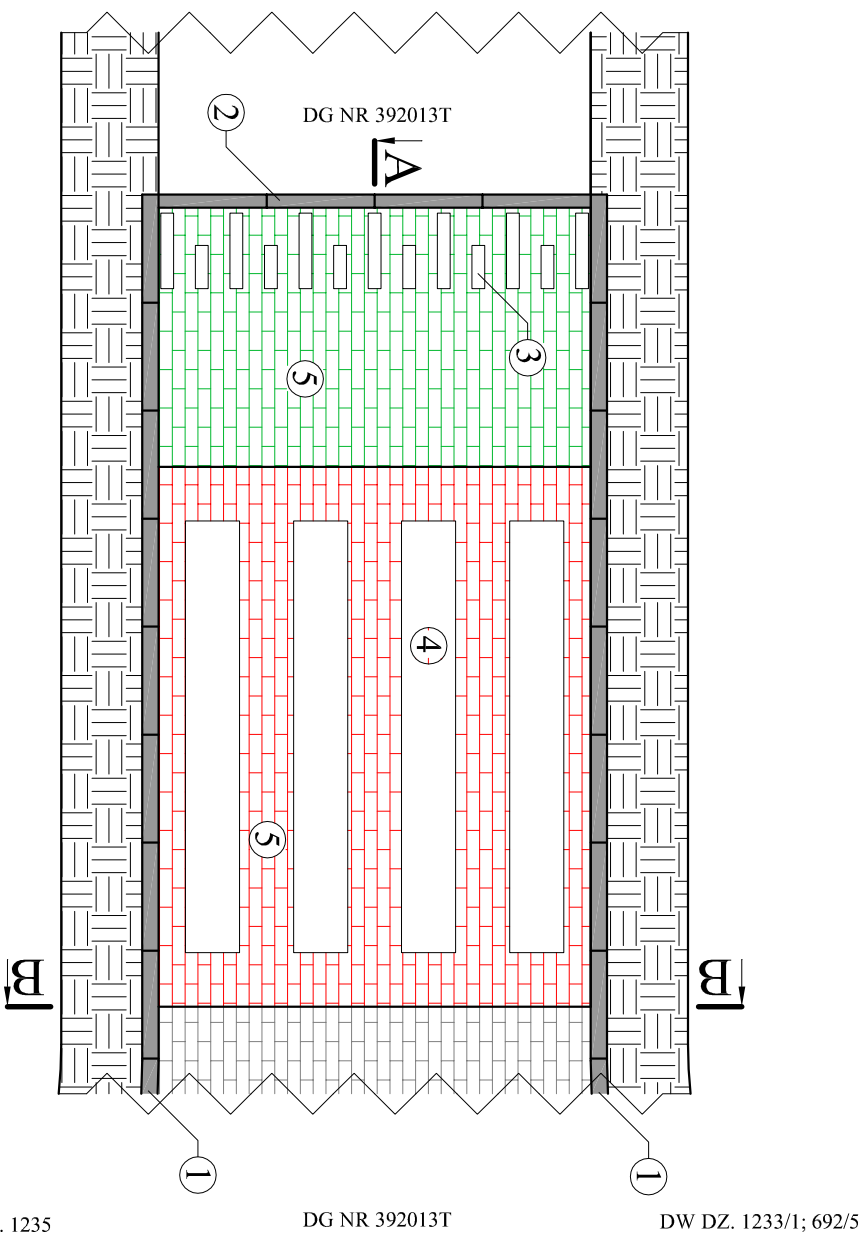


DW DZ. 1235

DG NR 392013T

DW DZ. 1233/1; 692/5

PRZEKRÓJ A-A

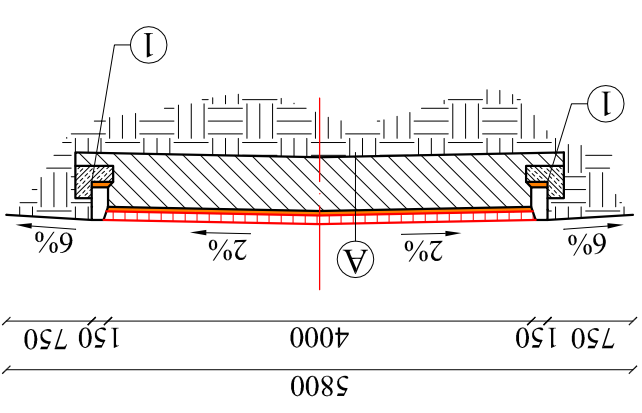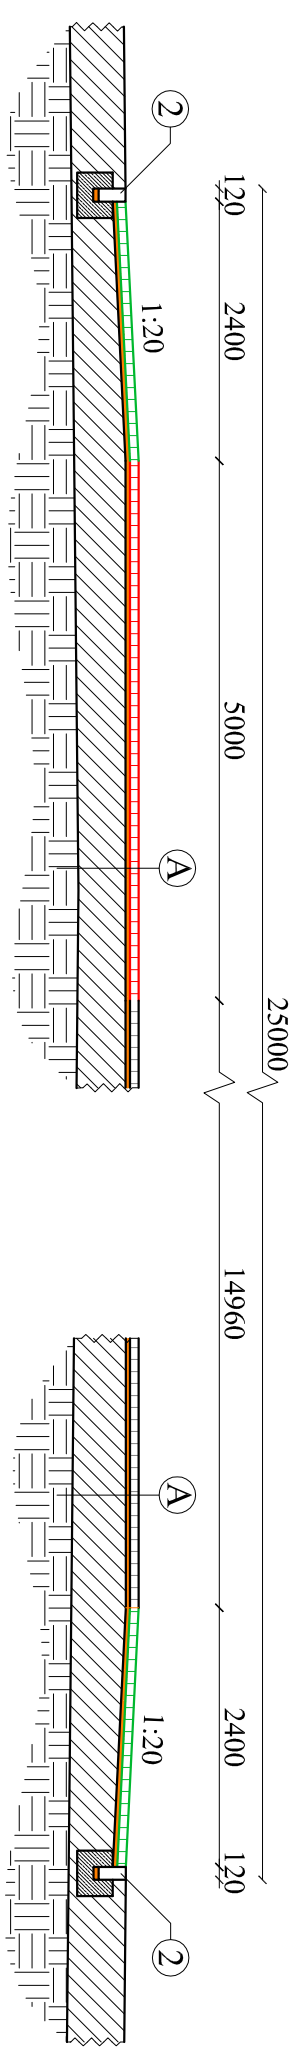


PRZEKRÓJ B-B

A Nawierzchnia z kostki brukowej wibroprasowanej o grubości 8 cm
B Podsyпка cementowo - piaskowa 1:4 gr. 4 cm
 Istniejąca nawierzchnia i podbudowa


- 1 - Krawężnik wibroprasowany 15x30x100
- 2 - Krawężnik oporowy 12x25x100
- 3 - Znak P-25 próg zwalniający
- 4 - Znak P-10 przejście dla pieszych
- 5 - Wyniesione przejście dla pieszych

SZCZEGÓL KRAWĘŻNIKA OPOROWEGO
skala 1 : 20

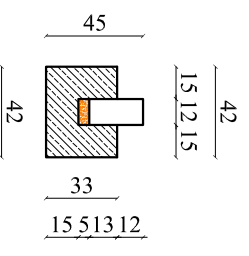

2 Krawężnik oporowy 12x25x100
 Podsyпка cementowo - piaskowa 1:4 gr. 5 cm
 Ława betonowa z betonu C12/15

SZCZEGÓL KRAWĘŻNIKA
skala 1 : 20

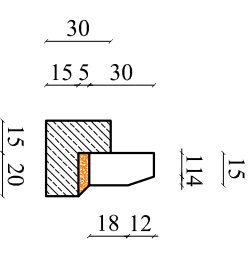

1 Krawężnik wibroprasowany 15x30x100
 Podsyпка cementowo - piaskowa 1:4 gr. 5 cm
 Ława betonowa z betonu C12/15

Investor:	Przebudowa drogi gminnej Nr 392013T związana z budową wyniesionego przejścia dla pieszych oraz wyniesionego połączenia drogi gminnej z drogami wewnętrznymi w km 0+702	Branża drogowa
Opracowali:	mjr Krzysztof Tułiak mz. Grzegorz Paw	Skala 1 : 70 Nr rysunku 2 Data Podpis
Nazwa rysunku		Wyniesione przejście dla pieszych