

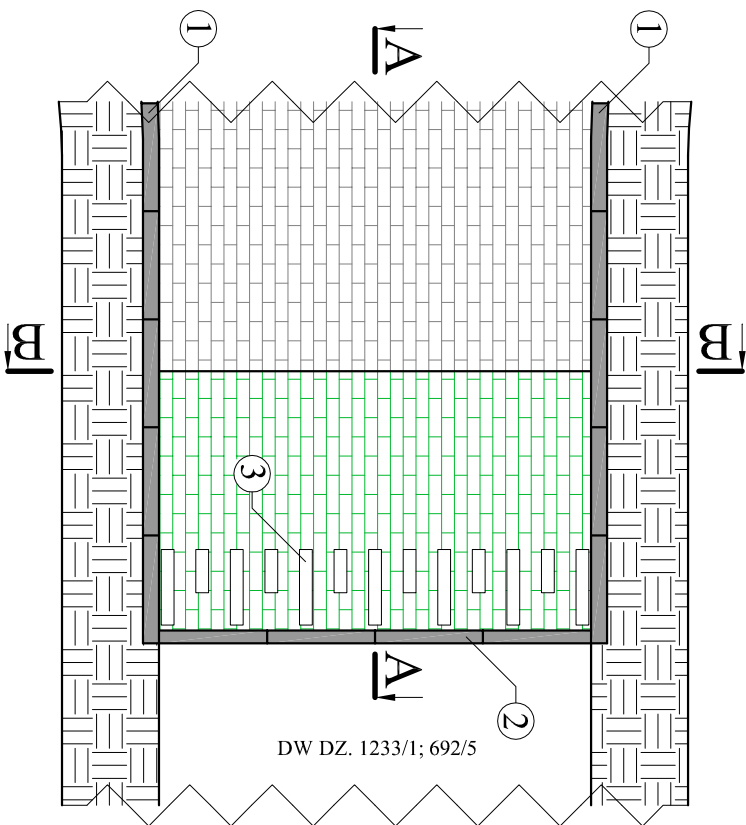



DG NR 392013T

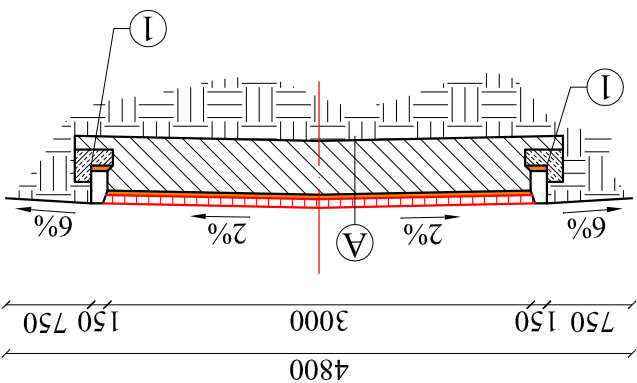

PRZEKRÓJ A-A

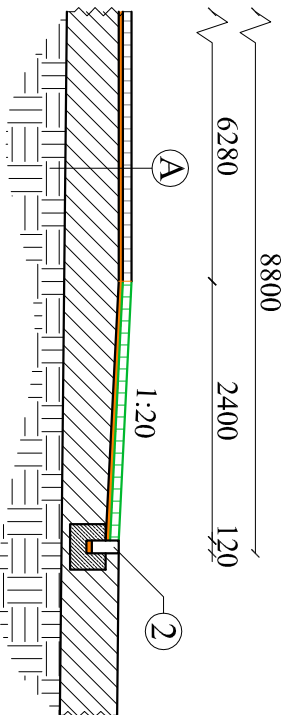


PRZEKRÓJ B-B

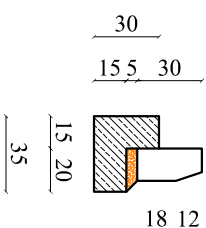

SZCZEGÓŁ KRAWĘŻNIKA

skala 1 : 20

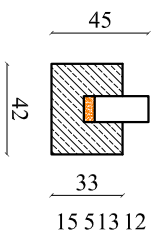

1 - Krawężnik oporowy 12x25x100
2 - Podsyпка cementowo - piaskowa 1:4 gr. 5 cm
Lawa betonowa z betonu C12/15

1 - Nawierzchnia z kostki brukowej wibroprasowanej o grubości 8 cm
2 - Podsyпка cementowo - piaskowa 1:4 gr. 4 cm
Istniejąca nawierzchnia i podbudowa

1 - Krawężnik wibroprasowany 15x30x100
2 - Podsyпка cementowo - piaskowa 1:4 gr. 5 cm
Lawa betonowa z betonu C12/15

- 1 - Krawężnik wibroprasowany 15x30x100
- 2 - Krawężnik oporowy 12x25x100
- 3 - Znak P-25 próg zwalniający

Investor:	Gmina Tuczepy Tuczepy 35 28-142 Tuczepy	Przebudowa drogi gminnej Nr 392013T związana z budową wyniesionego przejścia dla pieszych oraz wyniesionego połączenia drogi gminnej z drogami wewnętrznymi w km 0+702	Branża drogowa
Opracowali:	mgr Krzysztof Tułak inż. Grzegorz Paw	Imię i nazwisko Nr uprawnień	Skala 1 : 70 Nr rysunku 3 Data 20.03.2023 Podpis
Nazwa rysunku	Przekrój konstrukcyjny nawierzchni wyniesionego połączenia		

DG NR 392013T