

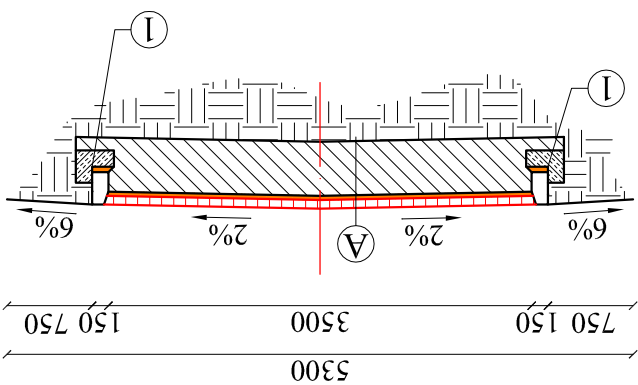


PRZEKRÓJ A-A

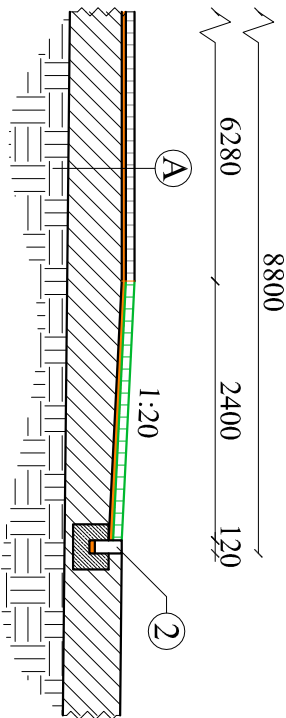

PRZEKRÓJ B-B

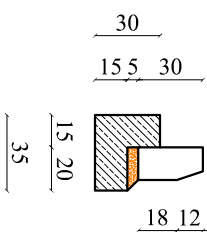

SZCZEGÓŁ KRAWĘŻNIKA

- 1 - Nawierzchnia z kostki brukowej wibroprasowanej o grubości 8 cm
 2 - Podsyпка cementowo - piaskowa 1:4 gr. 4 cm
 3 - Istniejąca nawierzchnia i podbudowa

- 1 - Krawężnik wibroprasowany 15x30x100
 2 - Podsyпка cementowo - piaskowa 1:4 gr. 5 cm
 3 - Ława betonowa z betonu C12/15

- 1 - Krawężnik wibroprasowany 15x30x100
 2 - Krawężnik oporowy 12x25x100
 3 - Znak P-25 próg zwalniający

- 1 - Krawężnik oporowy 12x25x100
 2 - Podsyпка cementowo - piaskowa 1:4 gr. 5 cm
 3 - Ława betonowa z betonu C12/15

Inwestor:		Branża drogowia	
Gmina Tuszego Tuszego 35 28-142 Tuszego		Skala 1 : 70	Nr rysunku
Przebudowa drogi gminnej Nr 392013T związana z budową wyniesionego przejścia dla pieszych oraz wyniesionego połączenia drogi gminnej z drogową wewnętrznymi w km 0+702		4	Podpis
Opracowali:		Data	
mgr Krzysztof Tudak		20.03.2023	
Inicjator i nadzawisko:		Nr uprawnień	
Grzegorz Paw			
Nazwa rysunku		Przekrój konstrukcyjny nawierzchni wyniesionego połączenia	