


Znak: AB.6743.295.2013

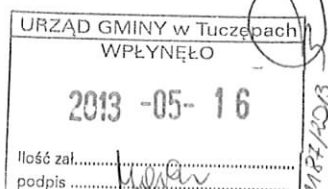

Gmina Tuczępy  
Tuczępy 35  
28-142 Tuczępy

Busko-Zdrój, dn. 10.05.2013r.

### POTWIERDZENIE ZGŁOSZENIA ROBÓT BUDOWLANYCH

Starostwo Powiatowe w Busku-Zdroju Wydział Architektury i Budownictwa  
w odpowiedzi na zgłoszenie z dnia 10.04.2013 roku informuje, że:

**nie wnosi sprzeciwu**

w sprawie wykonania robót budowlanych polegających na remoncie istniejącego kortu tenisowego  
na działce Nr 280/15 w m. Tuczępy.


Roboty budowlane należy wykonać zgodnie ze sztuką budowlaną i opisem robót  
budowlanych.

Do wykonania robót można przystąpić po 30 dniach od terminu doręczenia zgłoszenia  
do Urzędu (tj. od 10.04.2013 roku), nie później niż po upływie 2 lat od określonego w zgłoszeniu  
terminu ich rozpoczęcia (tj. 10.05.2013 roku).


**Do wiadomości:**

1. Powiatowy Inspektor Nadzoru Budowlanego  
ul. Targowa 4  
28-100 Busko-Zdrój
2. a/a


*Z up. STAROSTY*  
*mgr inż. Agnieszka Chęłewa*  
Inspektor w Wydziale  
Architektury i Budownictwa

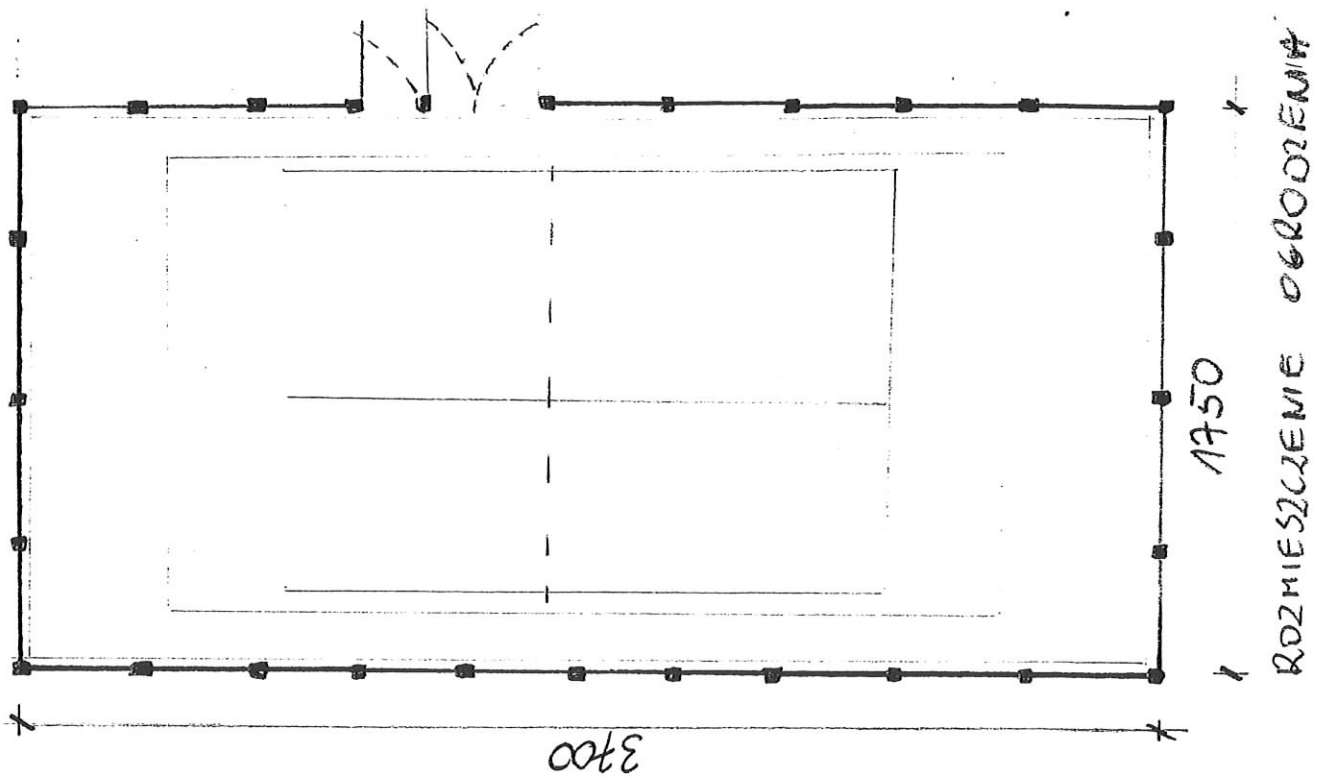


STAROSTWO POWIATOWE  
w Busku-Zdroju  
Wydział Architektury i Budownictwa

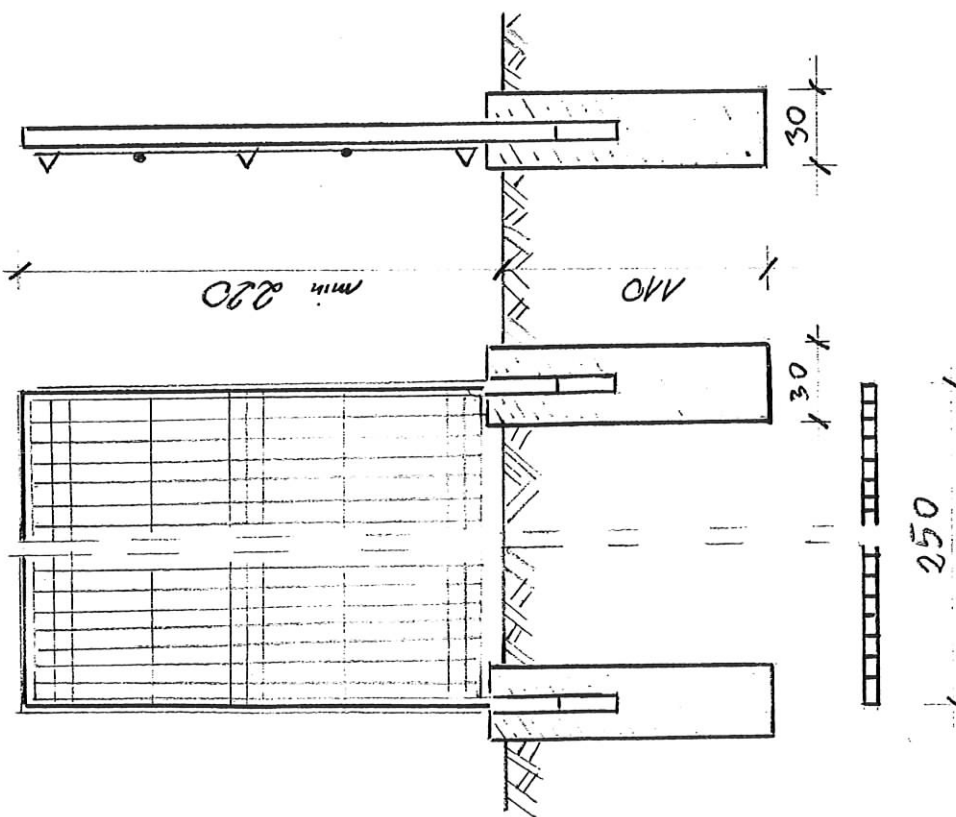

# WYMIARY KORTU TENISOWEGO

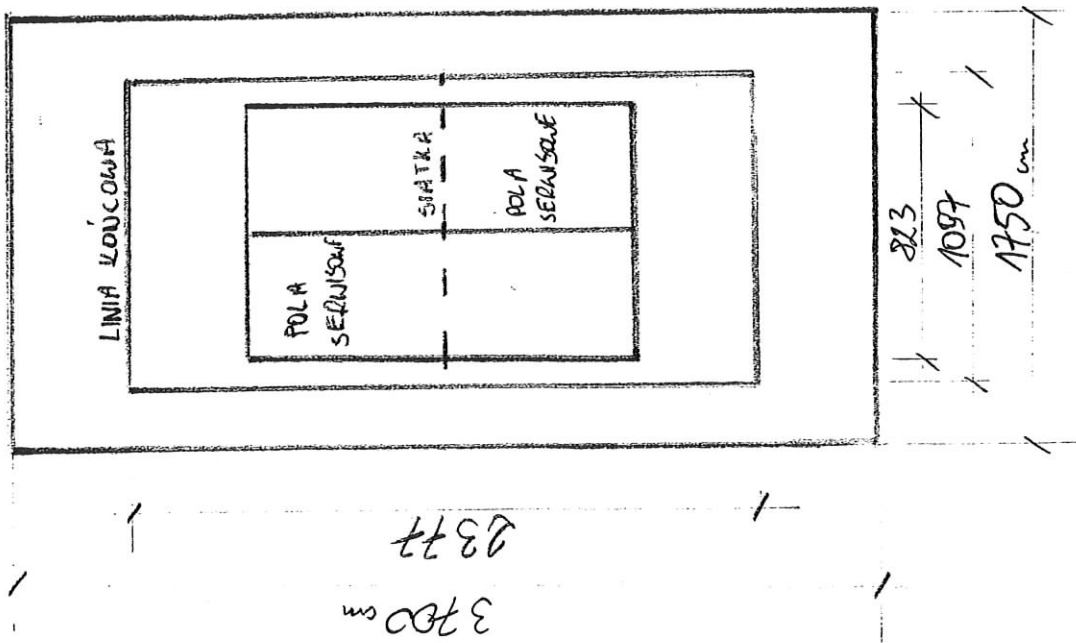


## SZCZEGÓŁ OŚROZENIA STÓPKA SIATKI

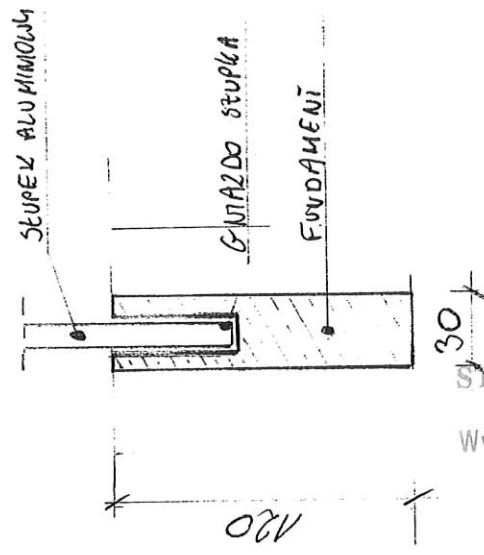

## FRAGMENT PRZEF. PRZEMKROZ PŁYTY

- TRAWA SYNTETYCZNA
- NARSIJA WYPOWNIADZKA
- ASFALT
- KLINIEC
- TEKSTYL
- PODSYPKA PIASKOWA
- GRUNCI PODZIMNY

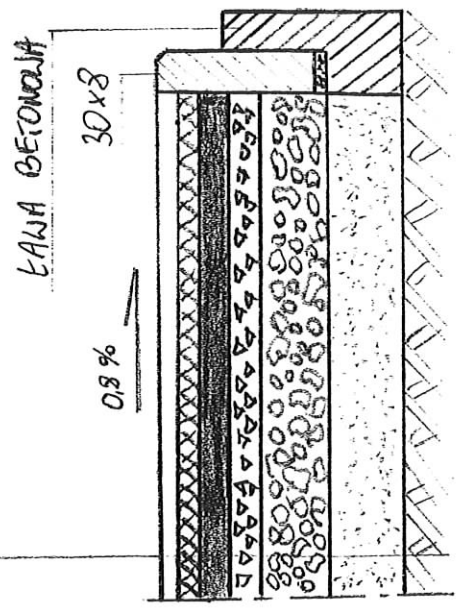


STAROSTWO POWIATOWE  
w Busku-Zdroju  
Wydział Architektury i Budownictwa

ISTNIEJĄCA  
NAPRAWIENIA

Powiatowy Ośrodek Dokumentacji Geodezyjnej i Kartograficznej  
województwo świętokrzyskie  
powiat buski  
gmina: Tuczępy  
obręb: Tuczępy

Kopia mapy sytuacyjno-wysokościowej  
Skala 1:1000  
NIE PODLEGA OPŁACIE SKARBOWEJ  
ZWOLNIŁO Z OPŁATY SKARBOWEJ  
na podstawie art. 3  
ustawy o opłacie skarbowej

Nr kś. robót kartograficznych .....  
matryca ark. .... kopia egz. ....  
data 06 MAJ. 2013 podpis .....

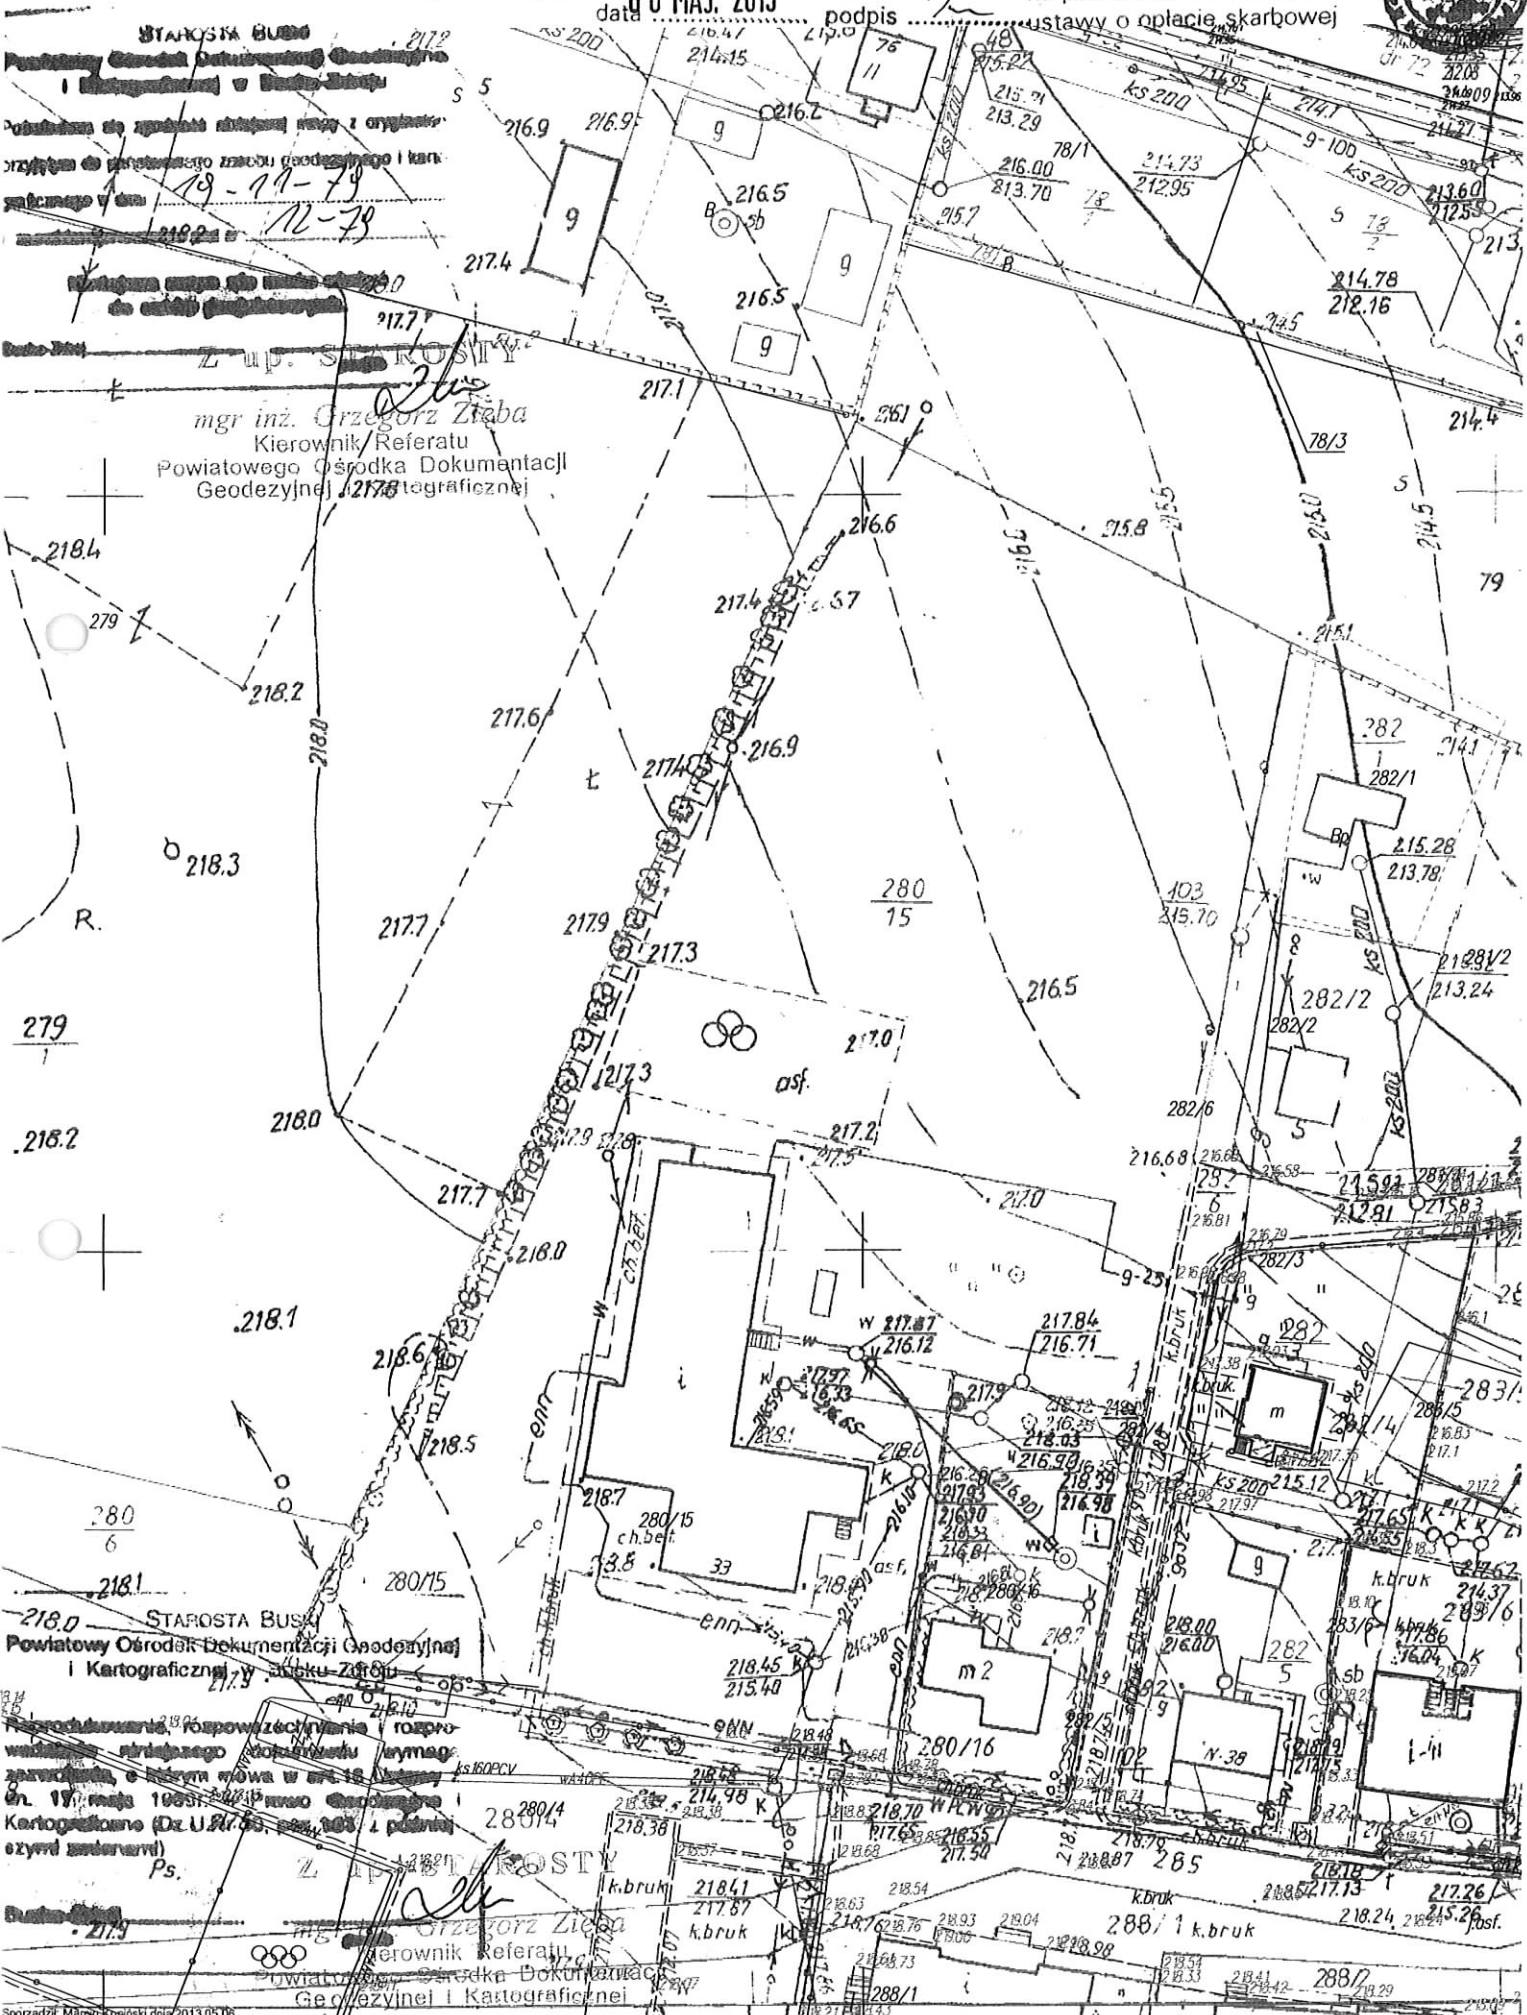

STARIOSTA BUSKI  
Powiatowy Ośrodek Dokumentacji Geodezyjnej i Kartograficznej w Busku-Zdroju  
mgr inż. Grzegorz Zięba  
Kierownik Referatu  
Powiatowego Ośrodka Dokumentacji Geodezyjnej i Kartograficznej

STARIOSTA BUSKI  
Powiatowy Ośrodek Dokumentacji Geodezyjnej i Kartograficznej w Busku-Zdroju  
mgr inż. Grzegorz Zięba  
Kierownik Referatu  
Powiatowego Ośrodka Dokumentacji Geodezyjnej i Kartograficznej