# Plan usytuowania instalacji produkcyjnych Zakładu Produkcji Chemicznej

KiZChS "SIARKOPOL" SA
Zakład Produkcji Chemicznej
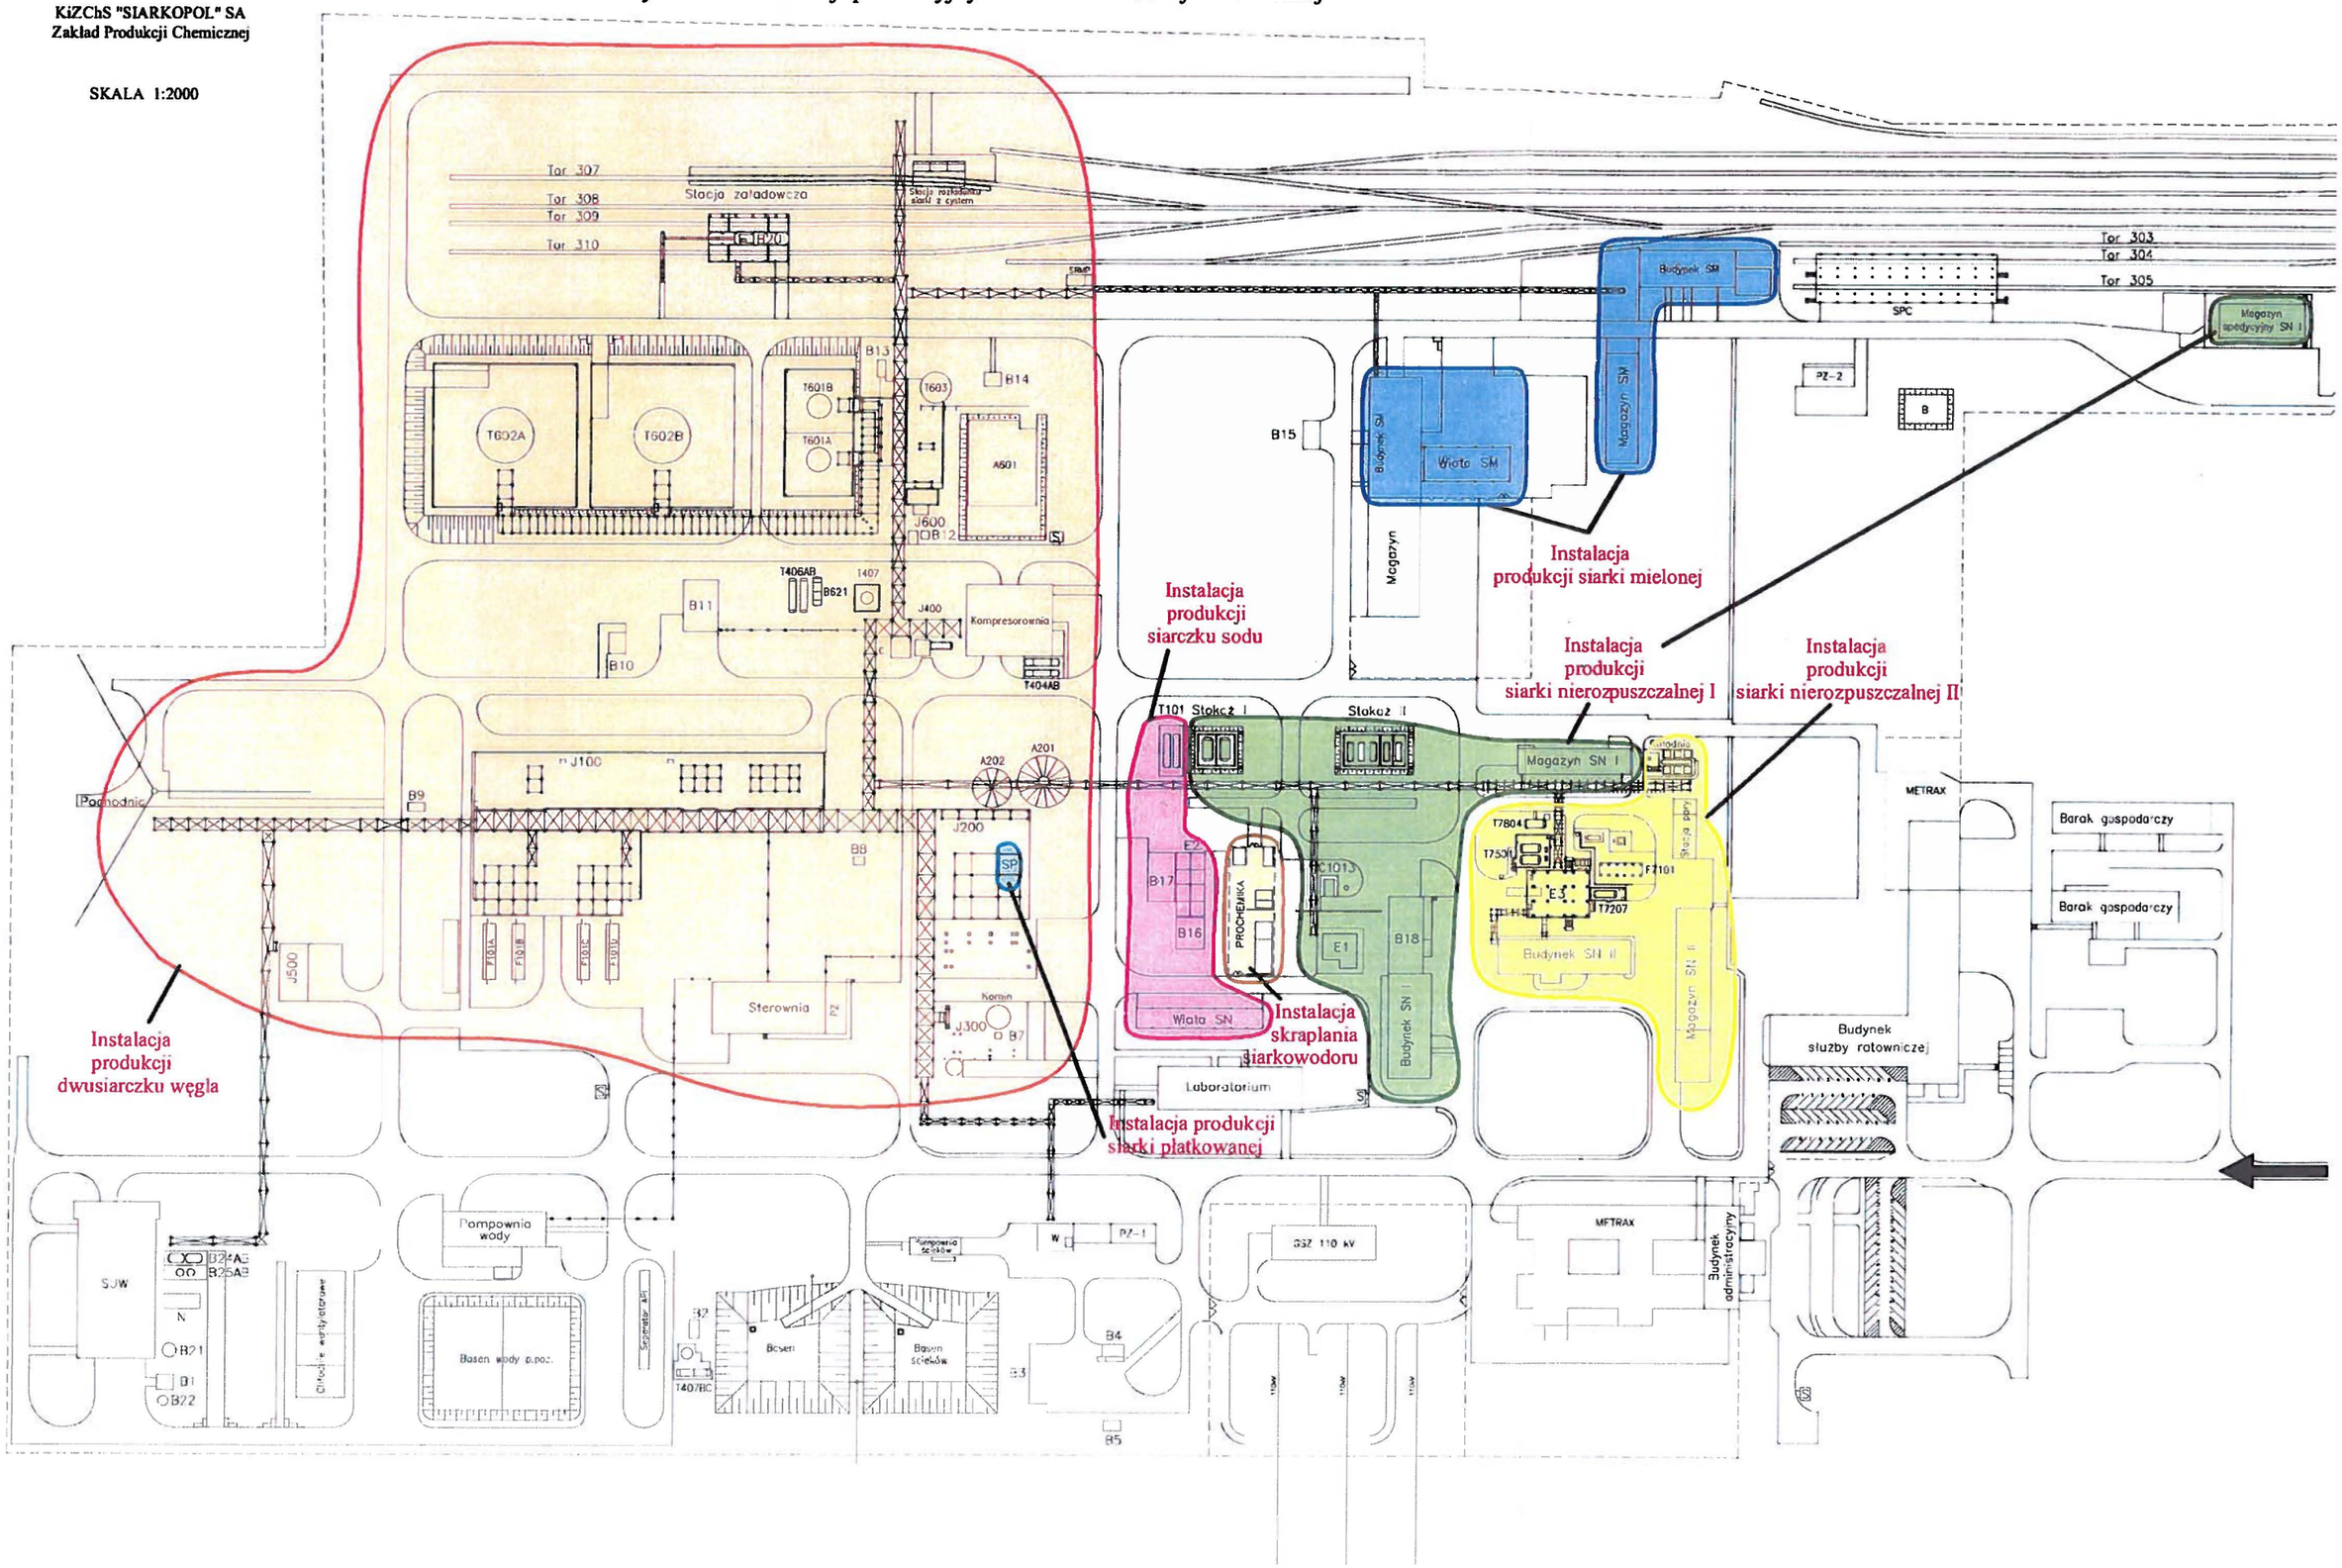
SKALA 1:2000